

**THALMATT II**  
METTENWALDWEG 3037 HERRENSCHWANDEN

**ATELIER 5**  
ARCHITECTEN UND PLÄNER  
ARTGENOSSENSCHAFT  
3007 BERN SANDRANSTRASSE 3  
TEL. 031 22 36 36



MST 1:50  
GEZ. *Handwritten*  
GR. A 0  
DAT. Juni 83

**REVISION**

NR.	ART	BEZ.	DAT.	GEZ.
Sektor A Ebene 3

ALLE MASSE SIND VOM UNTERNEHMER ZU KONTROLLIEREN

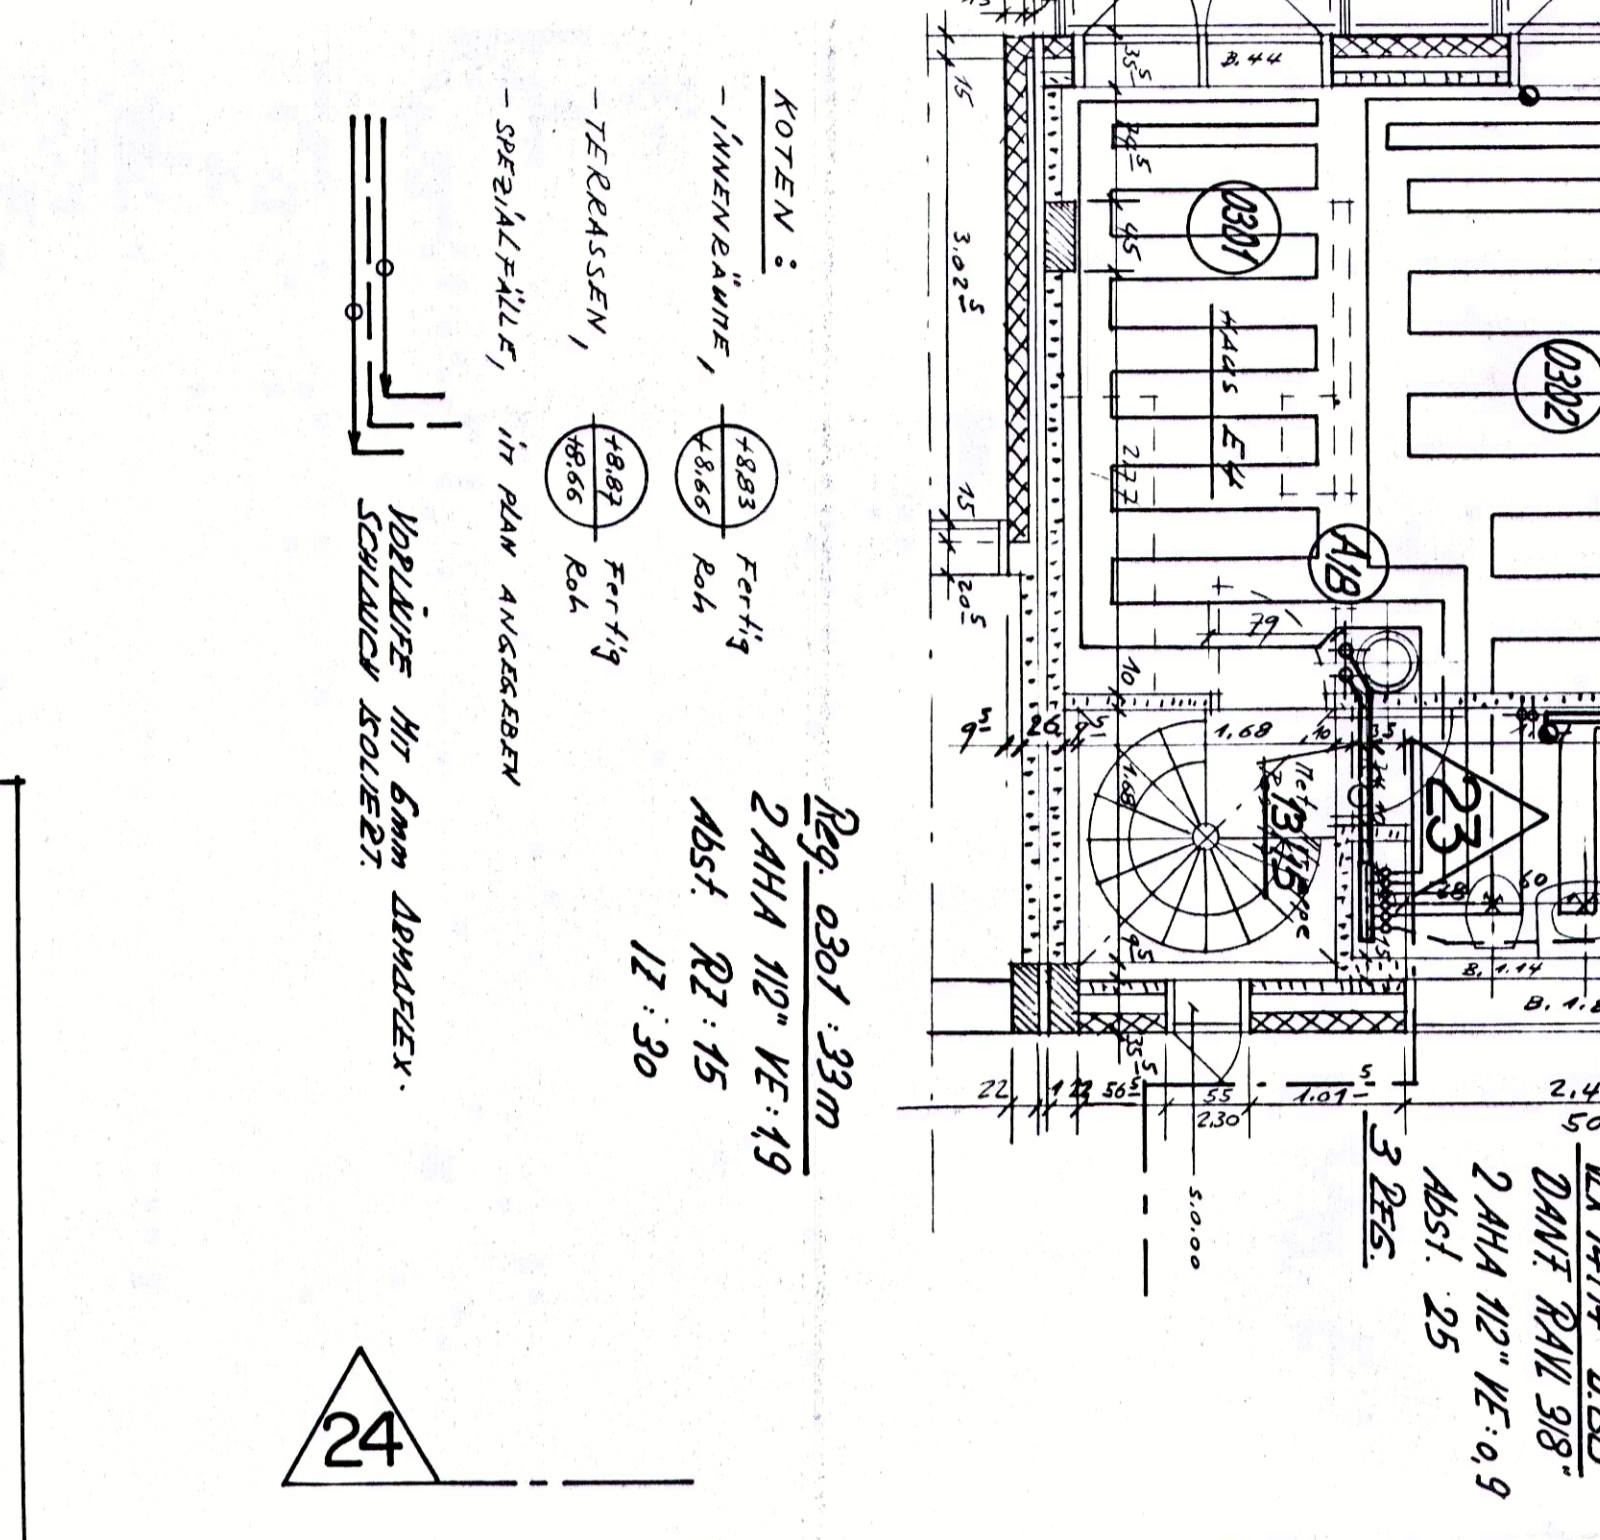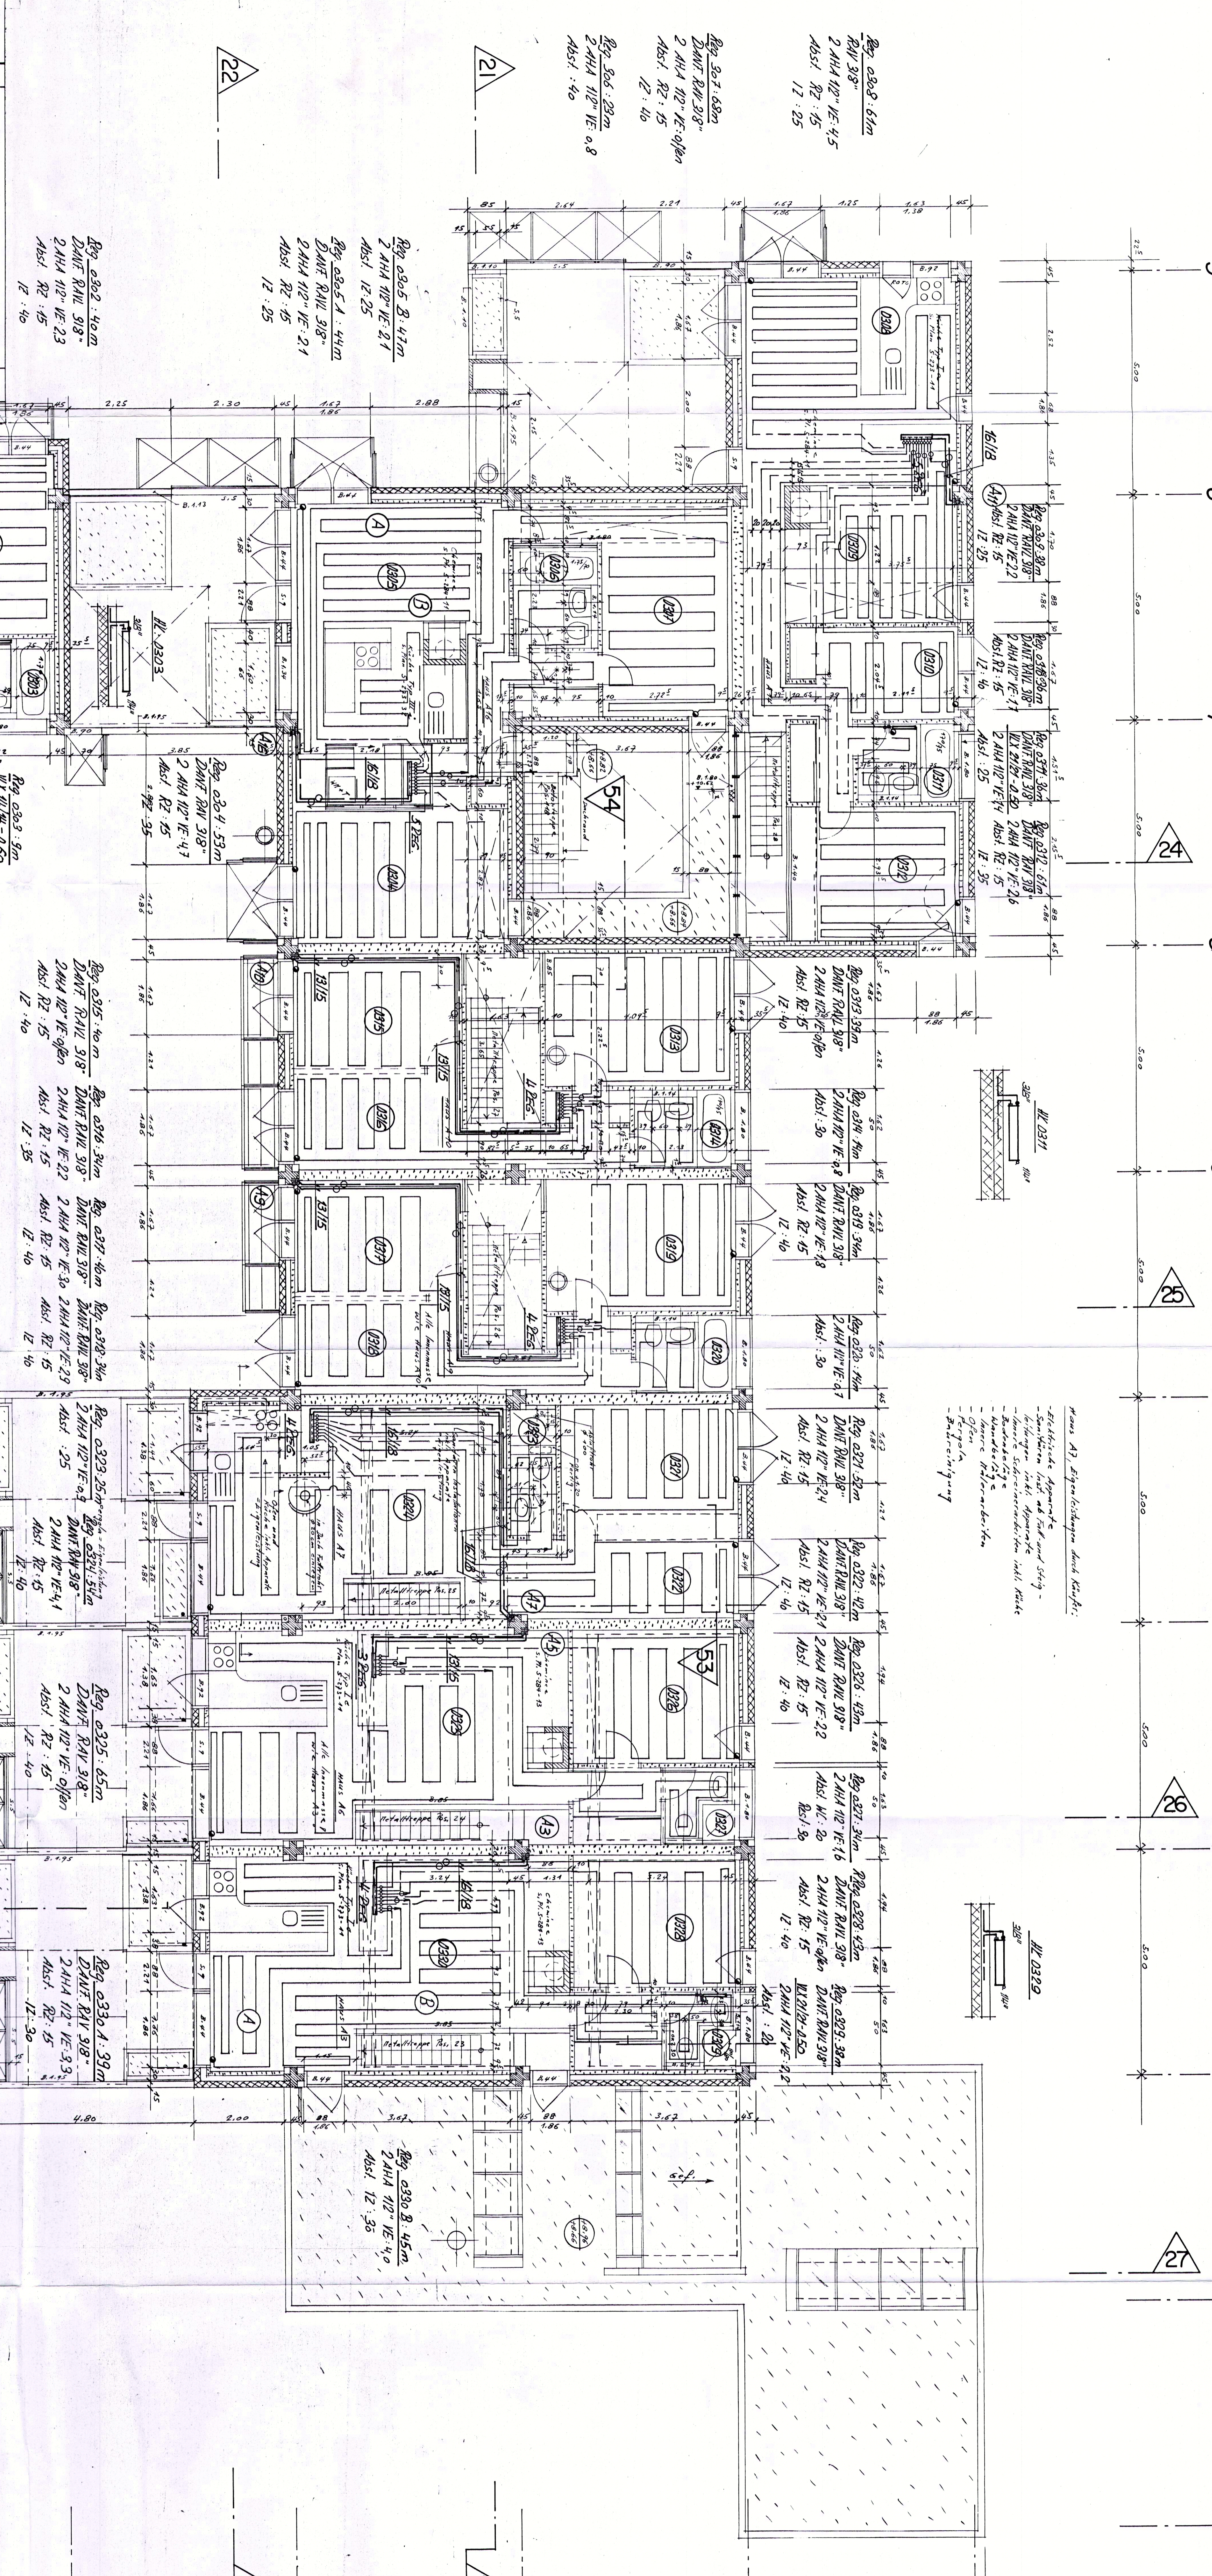








