

THI
 5 211 63
 Sektor B Ebene 0

THALMATT II
 METTENWALDWEG 3037 HERRENCHWANDEN


ATELIER 5
 ARCHITECTEN UND PLANER
 AKTIENGESELLSCHAFT
 3007 BEHN SANDRANSTRASSE 3
 TEL. 031 22 36 36

REVISION

NO.	DATUM	BEZUG	ART	BEREICH
1	14.01.03
2
3
4
5
6
7
8
9
10
11
12
13
14

Alle Masse sind vom Unterehmer zu kontrollieren

- HEIZGRUPPE SETZB 1
- SETZB 2
- SETZB 3
- GEWERBE
- BOILER

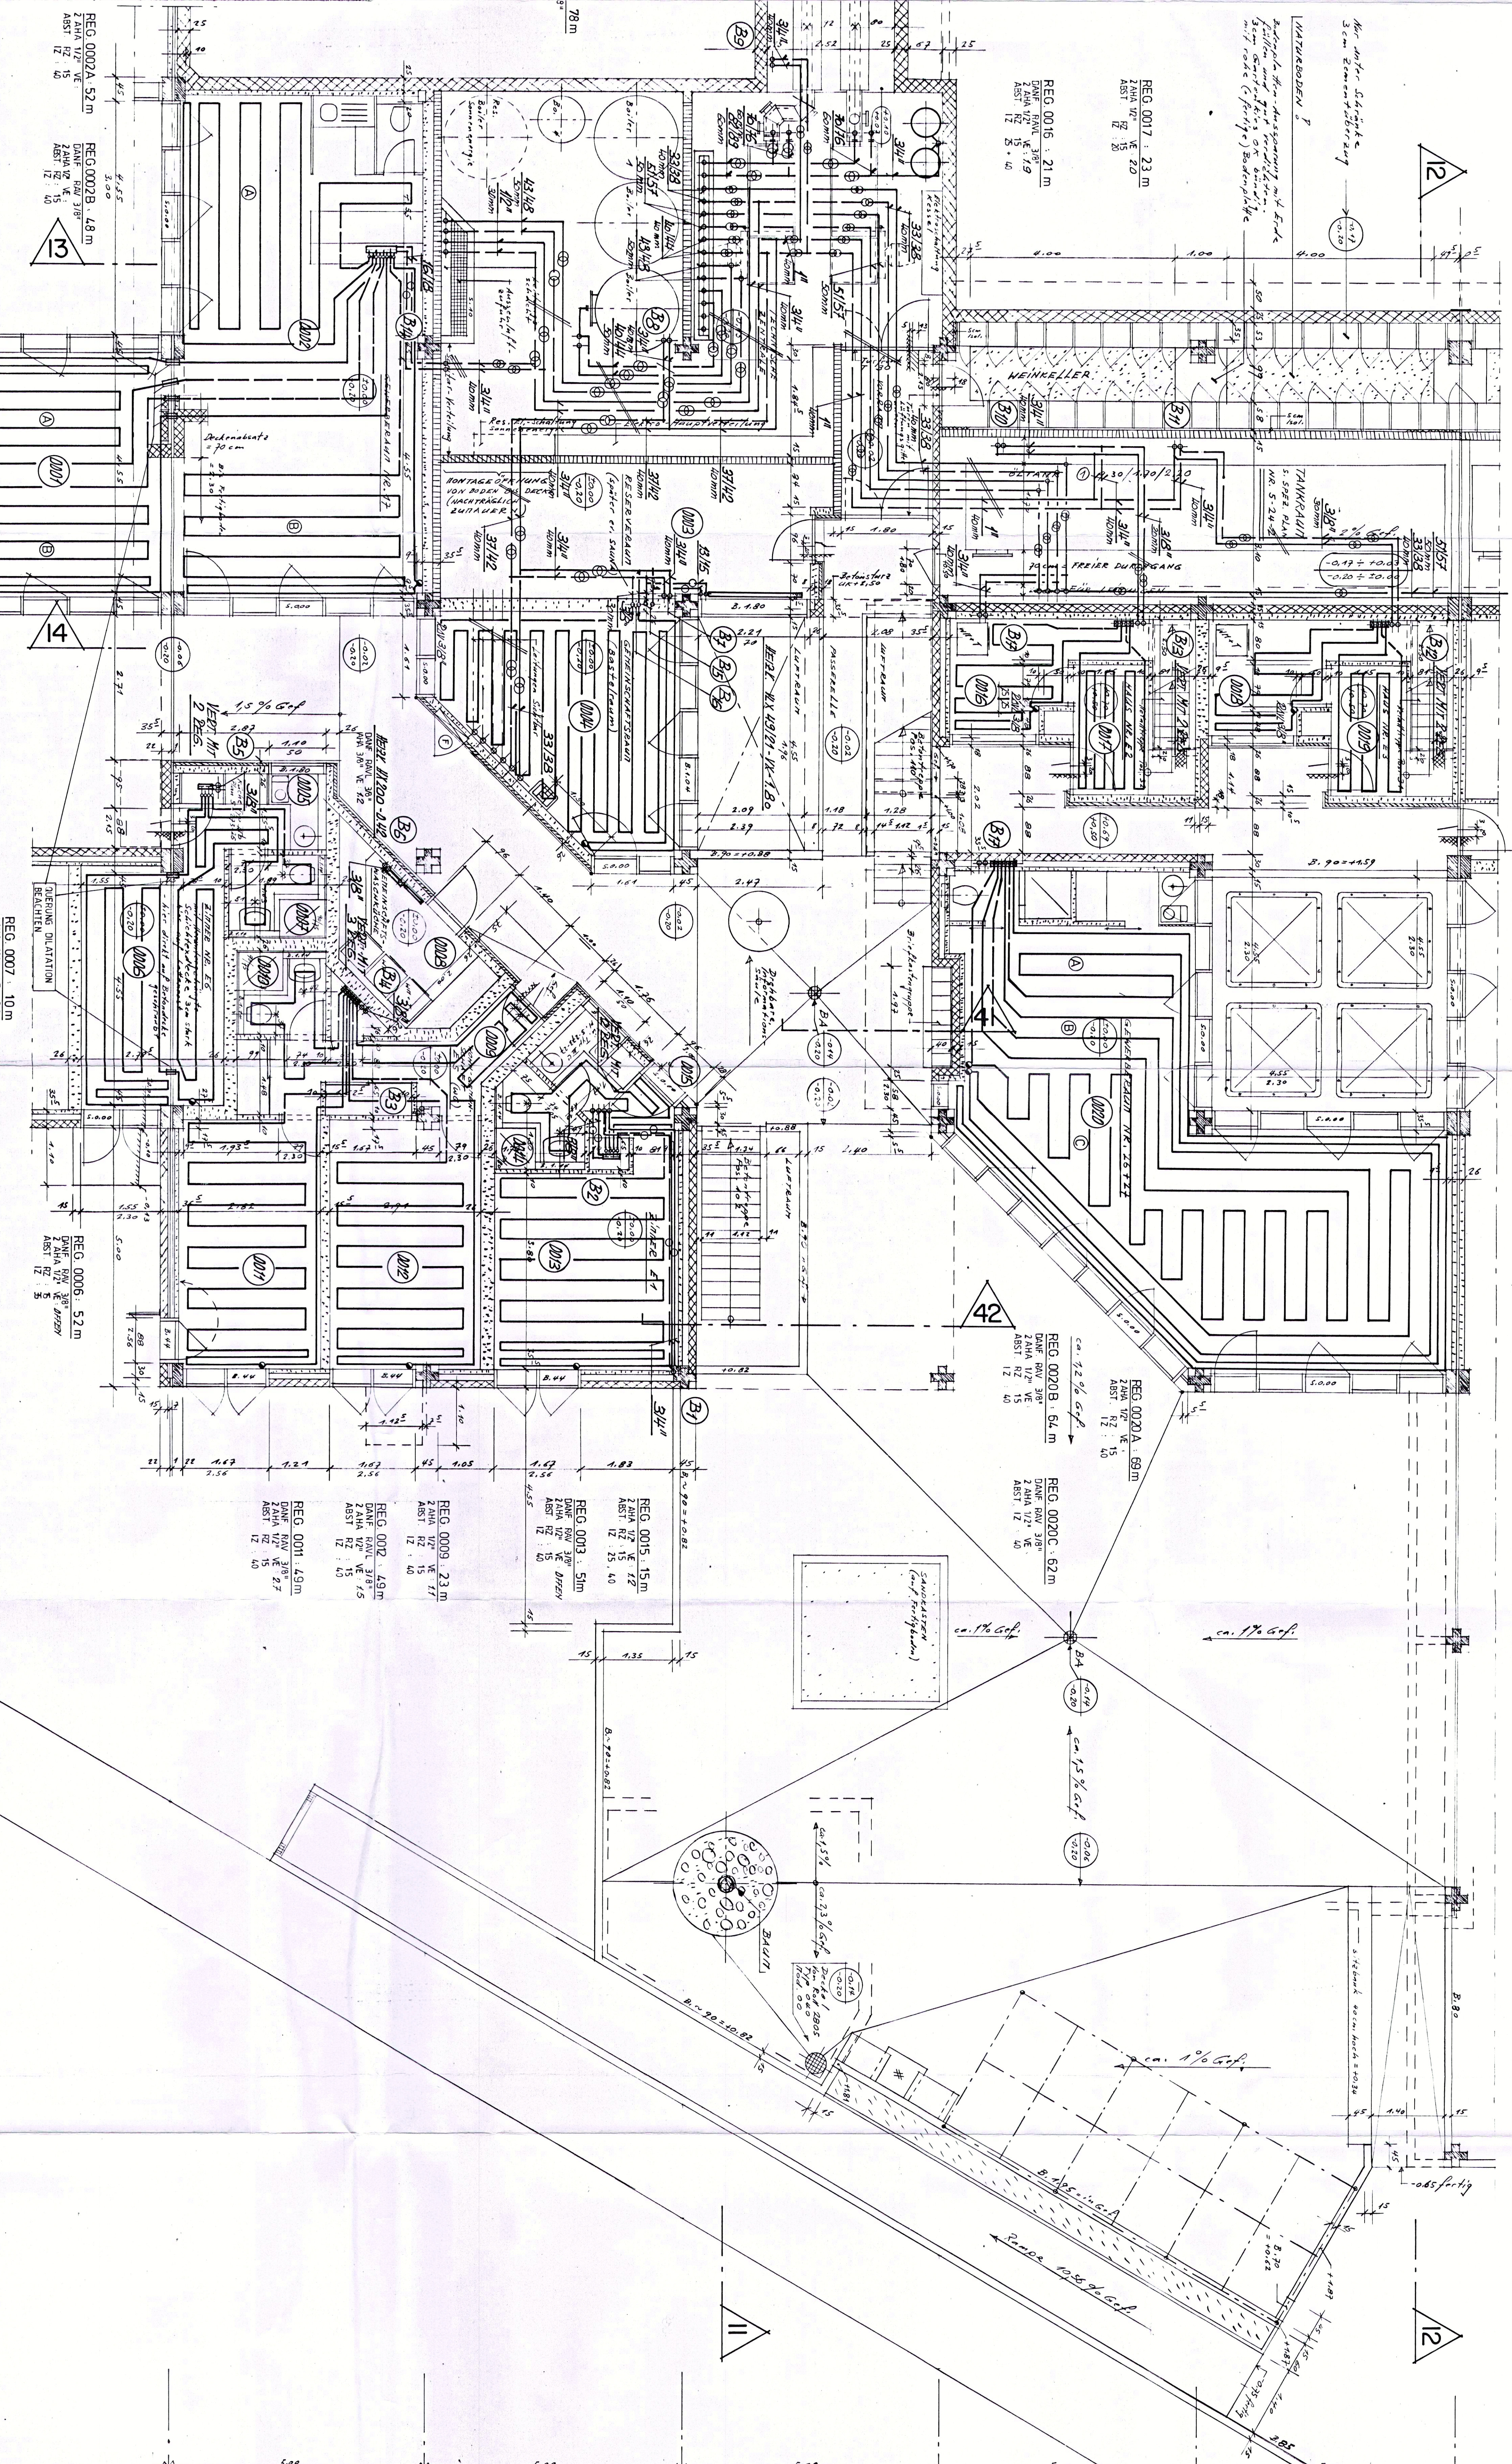






