

THII
5 211 66
SEKTOR B Ebene 3
ALLE MASSE SIND VOM UNTERNEHMER ZU KONTROLLIEREN


THALMATT II
METTLERWALDWEG 3037 HERRENSCHWANDEN
MST 1:50 GEZ *Ständerbau* GR A0 DAT Nr. 83

ATELIER 5
ARCHITEKTEN UND PLANER
AKTIENGESELLSCHAFT
3007 BERN SANDRANSTRASSE 3
TEL. 031 22 36 36

REVISION
1 2 

SEKTOR A SEKTOR B SEKTOR C
1:000 = 597,30 M:1:M

ALLE MASSE SIND VOM UNTERNEHMER ZU KONTROLLIEREN

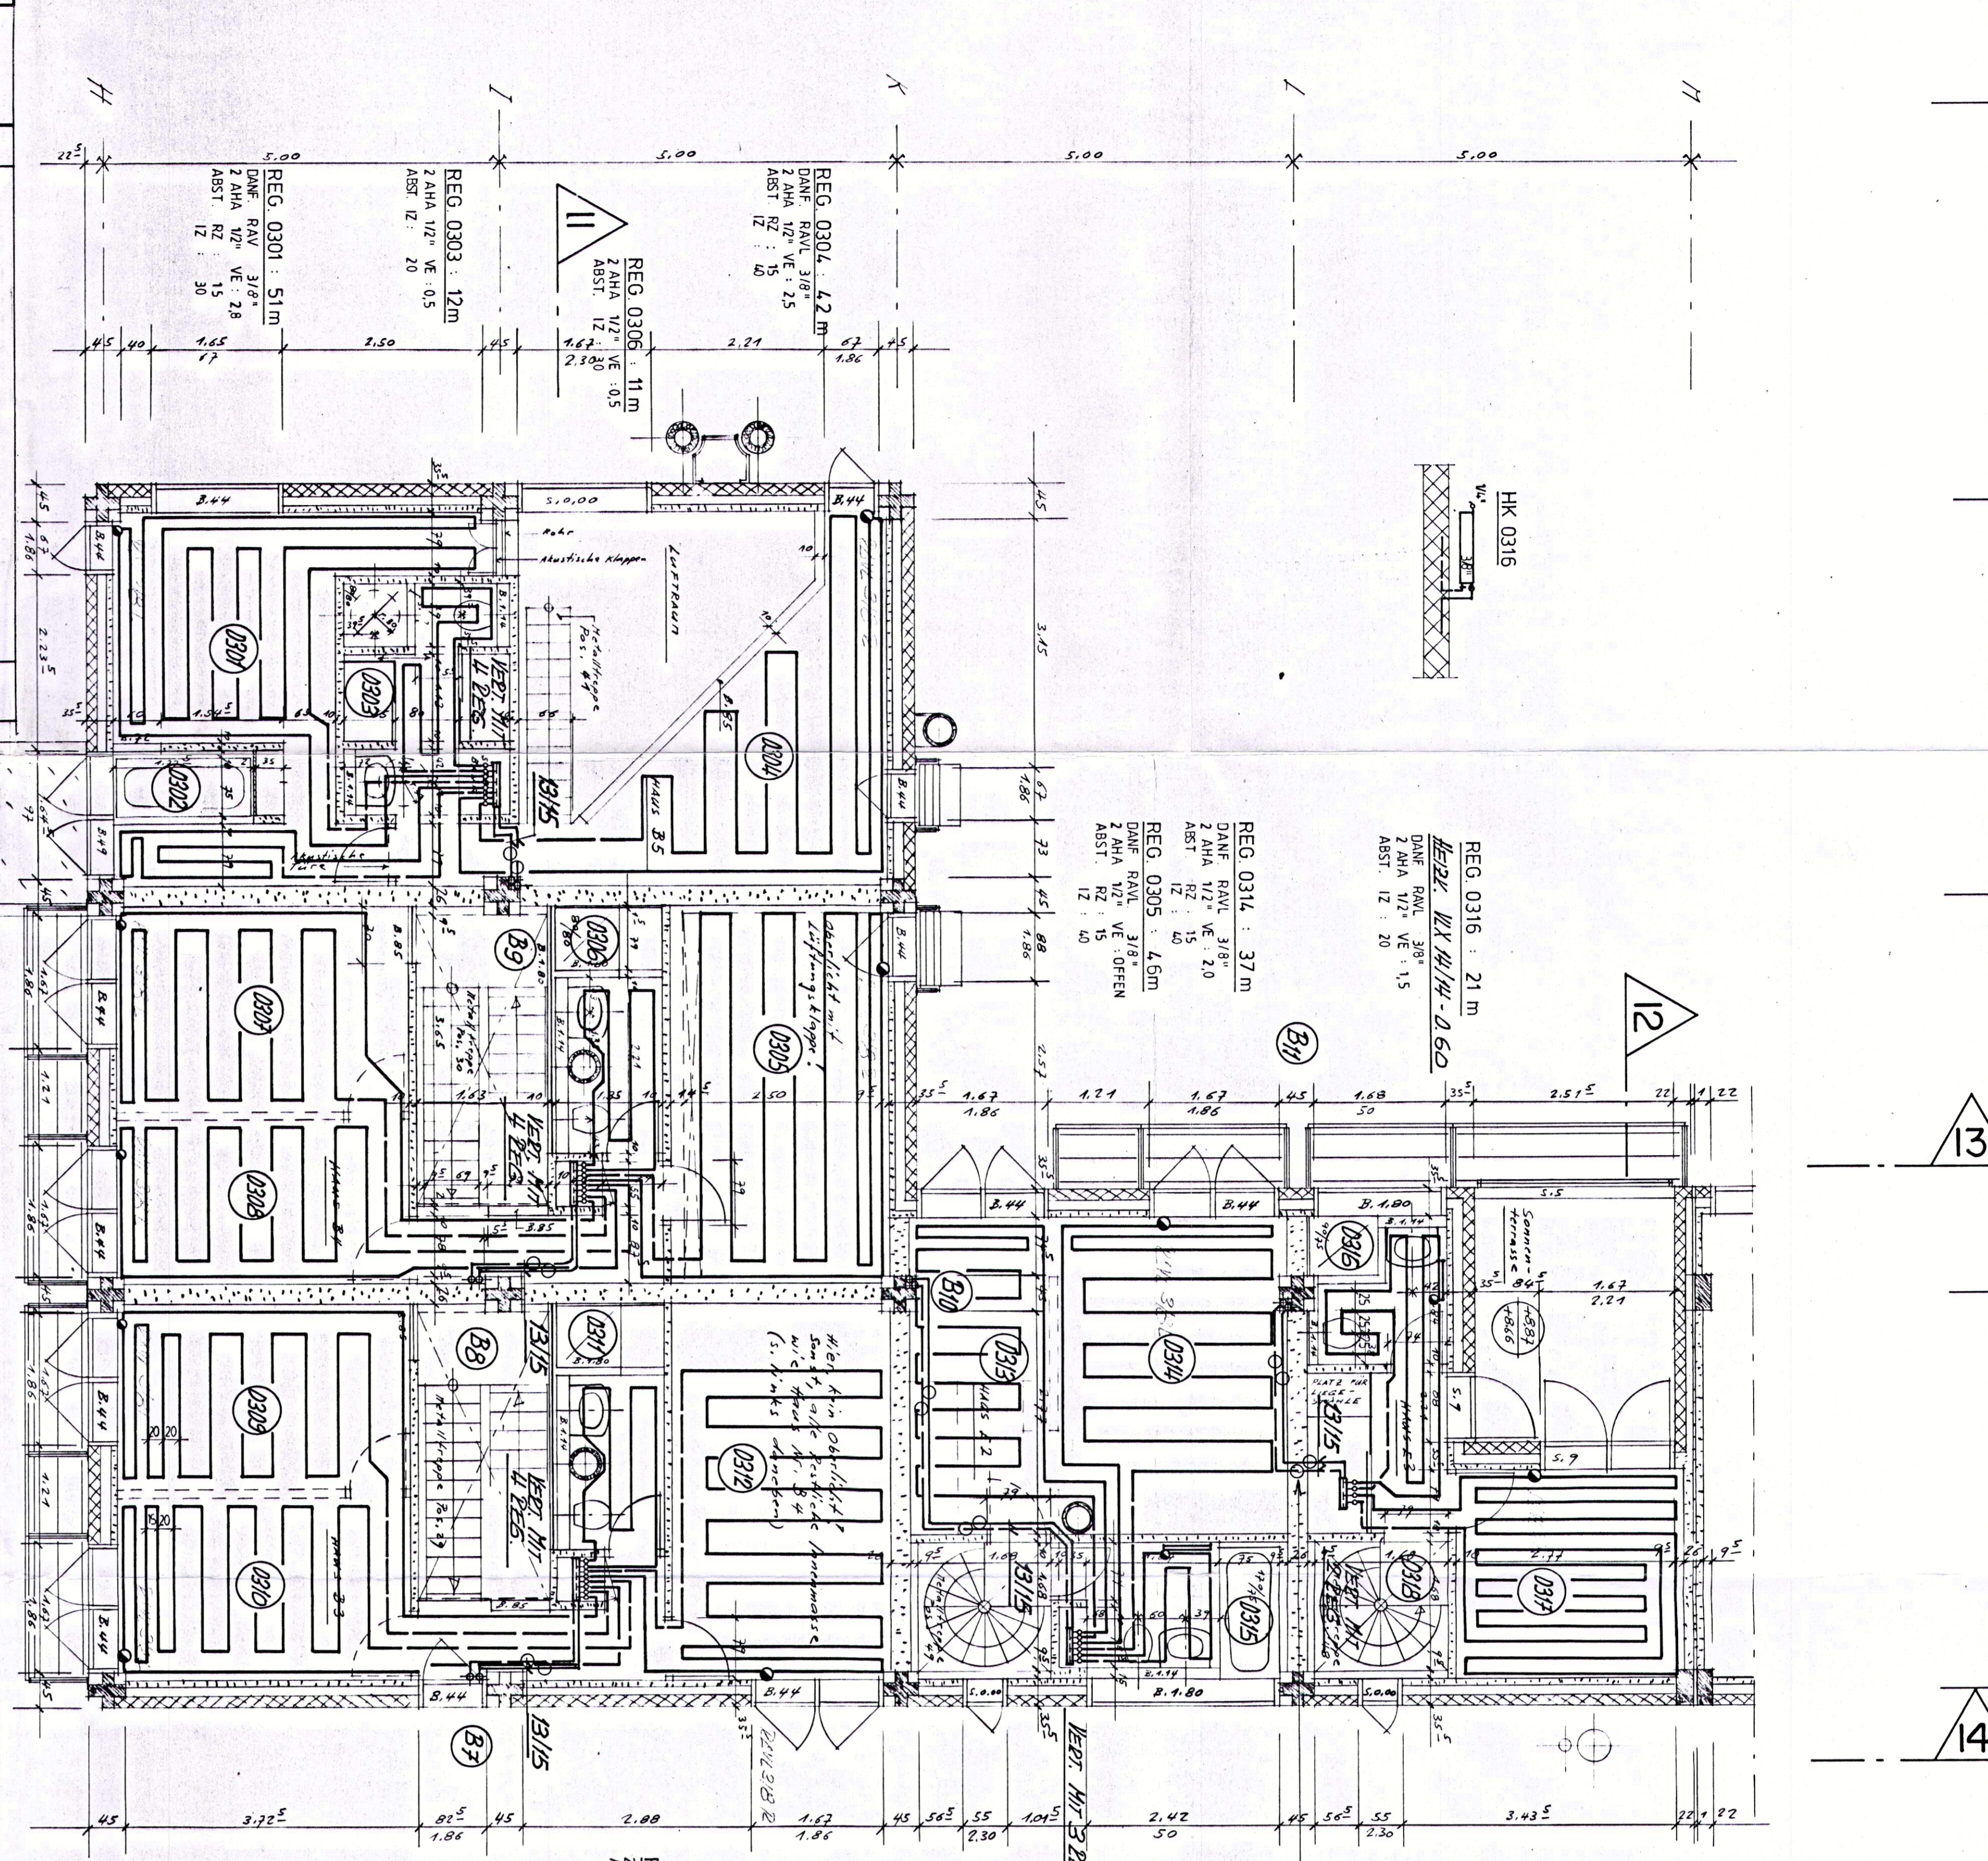

KOTEN:
- Mauerwerk
- Stahlbeton
- Spritzbeton, in MAN ANGESTRAHT

**ANSCHLÜSSE ZU DEN VERLEGER WERDEN
AUF TRITTSCHALLISOLATION VERBODEN**
VERLEGERANSCHLÜSSE UND STEPSCHÜSSE
SIND MIT DEMPFER NR. SW ZU BEDIENEN!
DIE GEMAUEN VERLEGERSTÄNDE SIND IHR
DER KONTRAKT MIT DER BAULEISTUNG ÜBERLIEFERT!
DEN SCHLÜSSELBEREITUNGSSOLUTIONEN IST
BESONDERE BEACHTUNG ZU SCHENKEN!

